

PLANIMETRIA di EMERGENZA

ISTITUTO ALBERGHIERO STATALE "P. ARTUSI"
Sede succursale "Tannino" via XXV Aprile 2

ISTRUZIONI

Se formati tentare l'estinzione del principio di incendio salvaguardando la propria incolumità.

Provvedere a segnalare l'incendio in caso di evento manifesto. Gli addetti alla squadra provvederanno al sezionamento delle utenze.



A seguito del segnale d'evacuazione abbandonare celerramente ed ordinatamente i locali, seguendo la cartellonistica affissa sino al punto di raccolta.

Non utilizzare ascensori o montacarichi.

NUMERI DI EMERGENZA

112	Carabinieri	
113	Polizia di Stato	
115	Vigili del Fuoco	
116	Soccorso Stradale	
118	Soccorso Sanitario	
0546 . 77441	Vigili Urbani	
800 . 939 . 393	Pronto Intervento HERA	
803 . 500	Pronto Intervento ENEL	
●	VOI SIETE QUI	

LEGENDA	
	Estintore portatile
	Idrante soprasuolo
	Idrante antincendio UNI 45
	Pulsante di allarme
	Pulsante sgancio energia elettrica
	Valvola di intercettazione gas
	Quadro elettrico
	Cassetta di primo soccorso
	Punto di raccolta

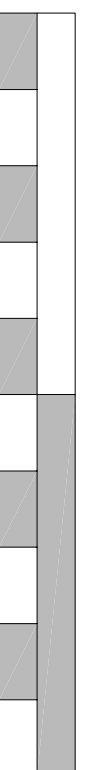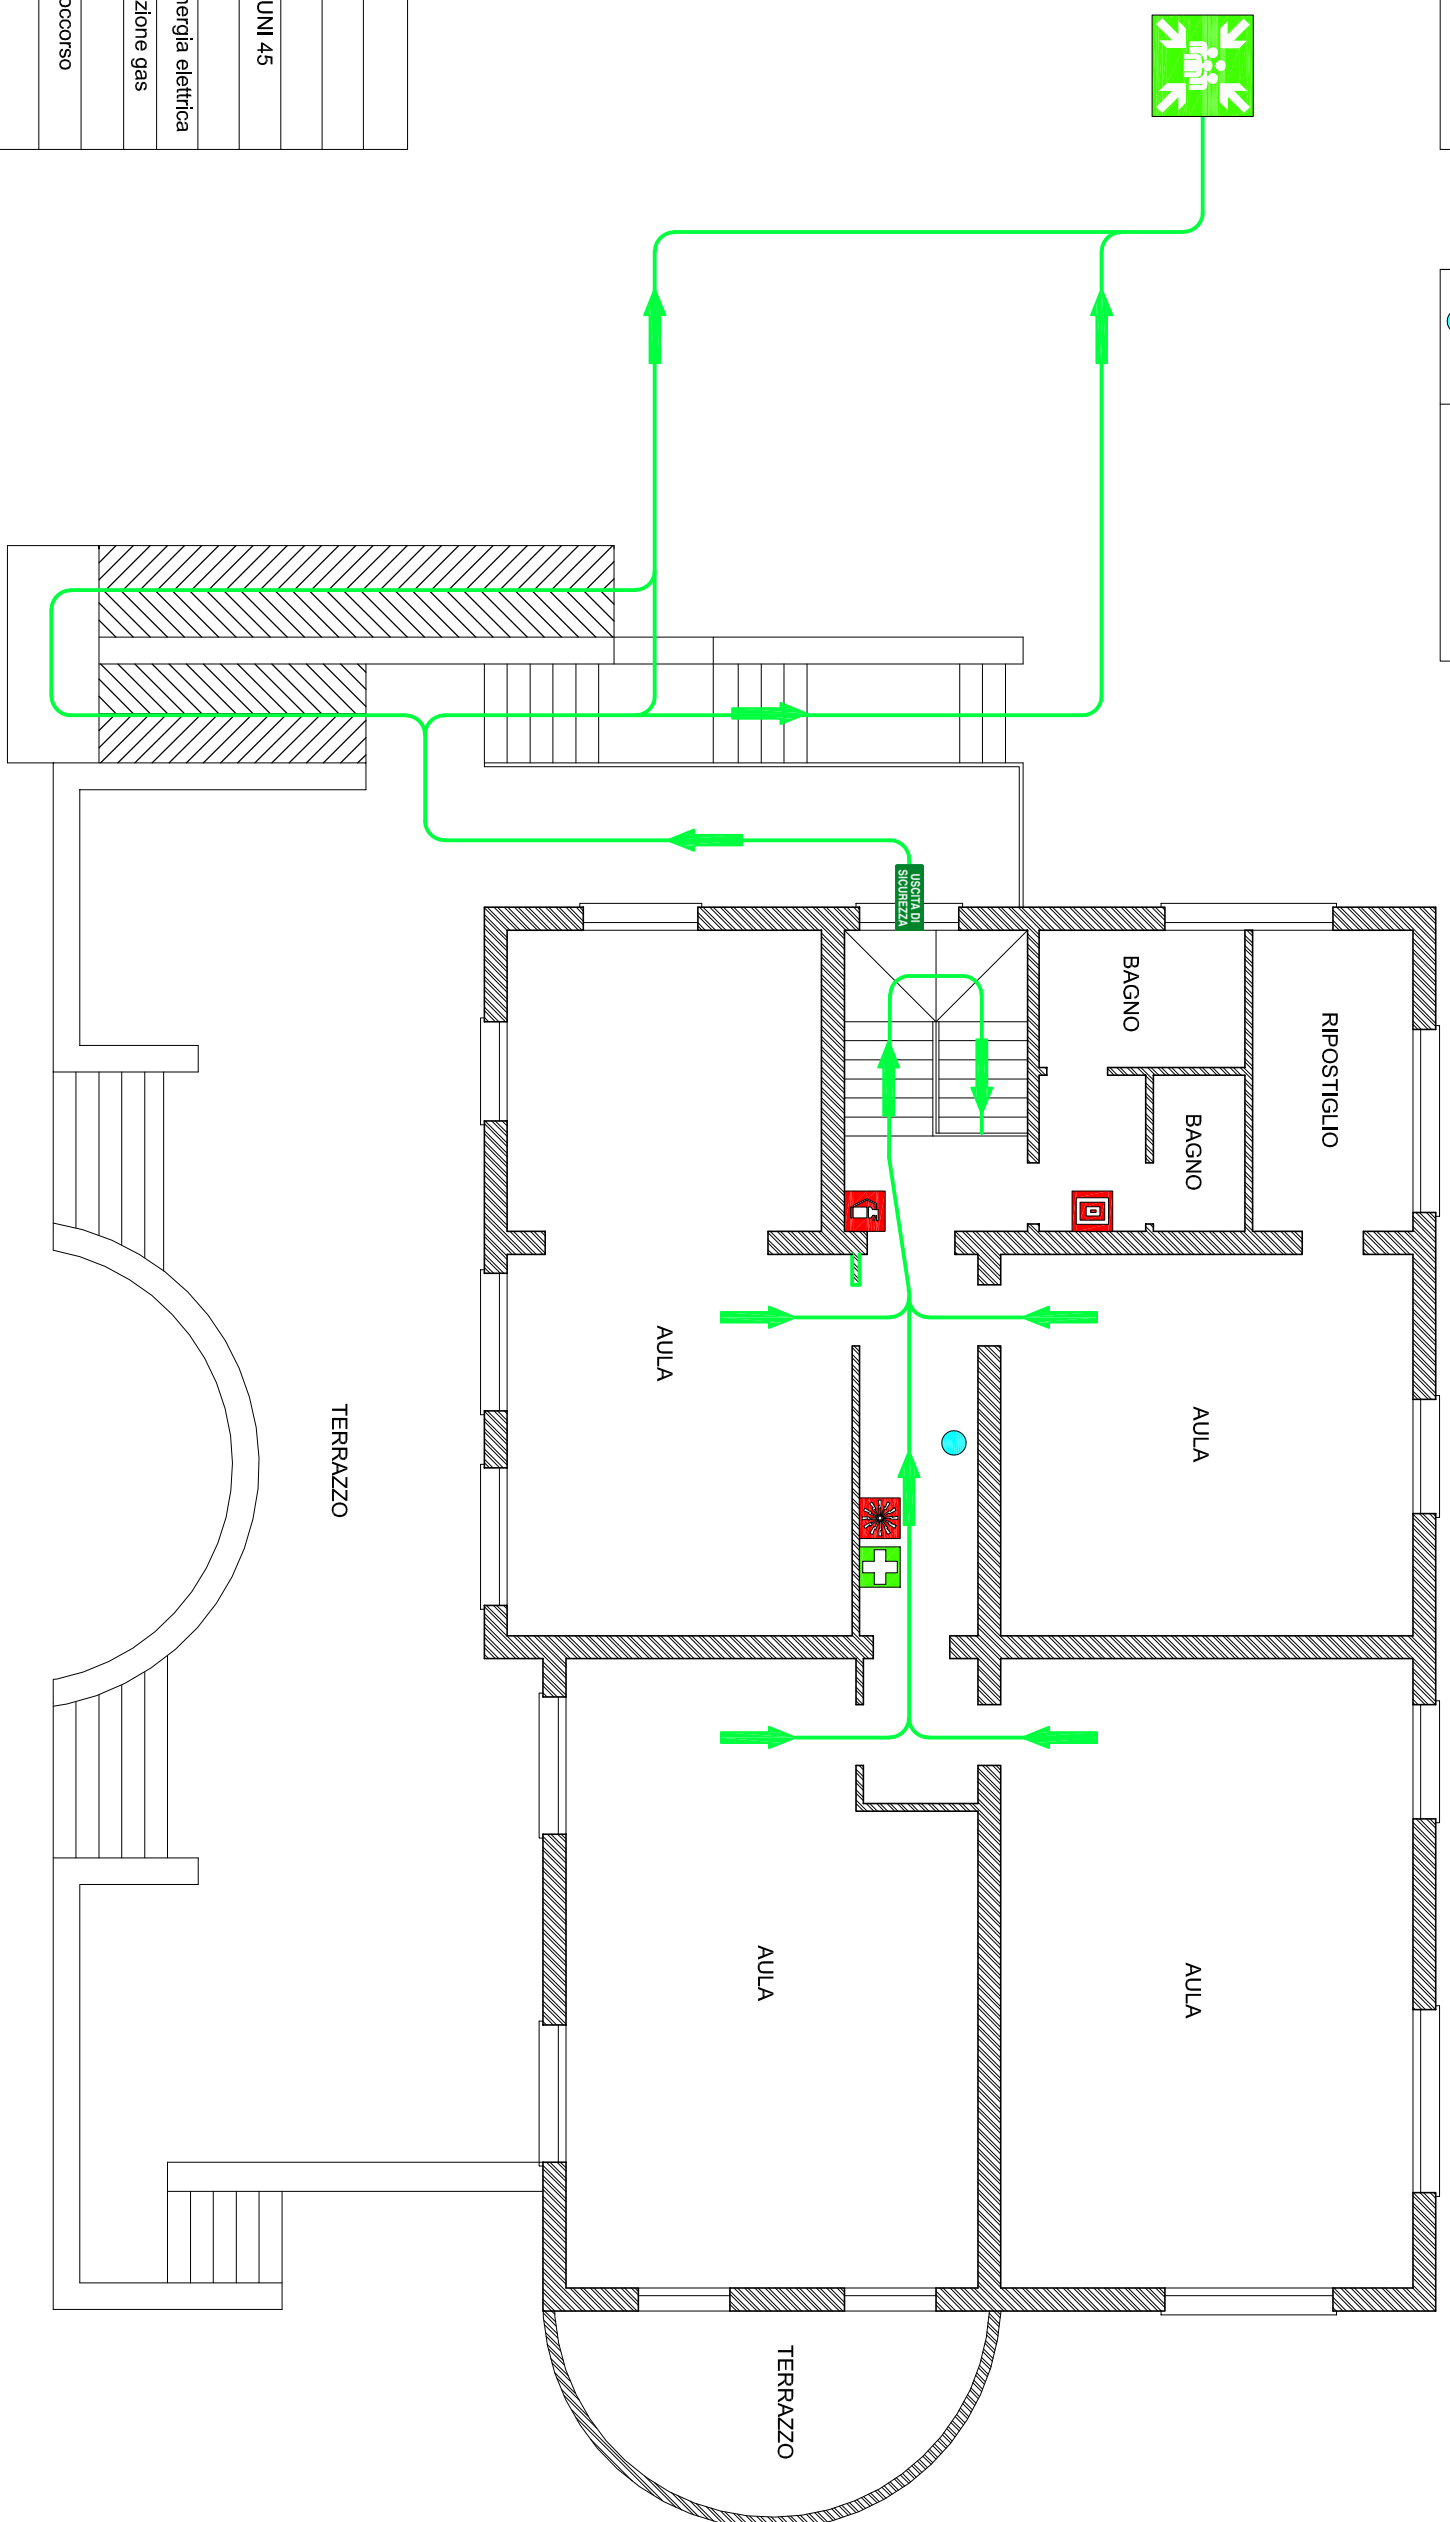


metri 10


PIANTA PIANO PRIMO E TERRA ESTENO

PLANIMETRIA di EMERGENZA

ISTITUTO ALBERGHIERO STATALE "P. ARTUSI"
Sede succursale "Tannino" via XXV Aprile 2

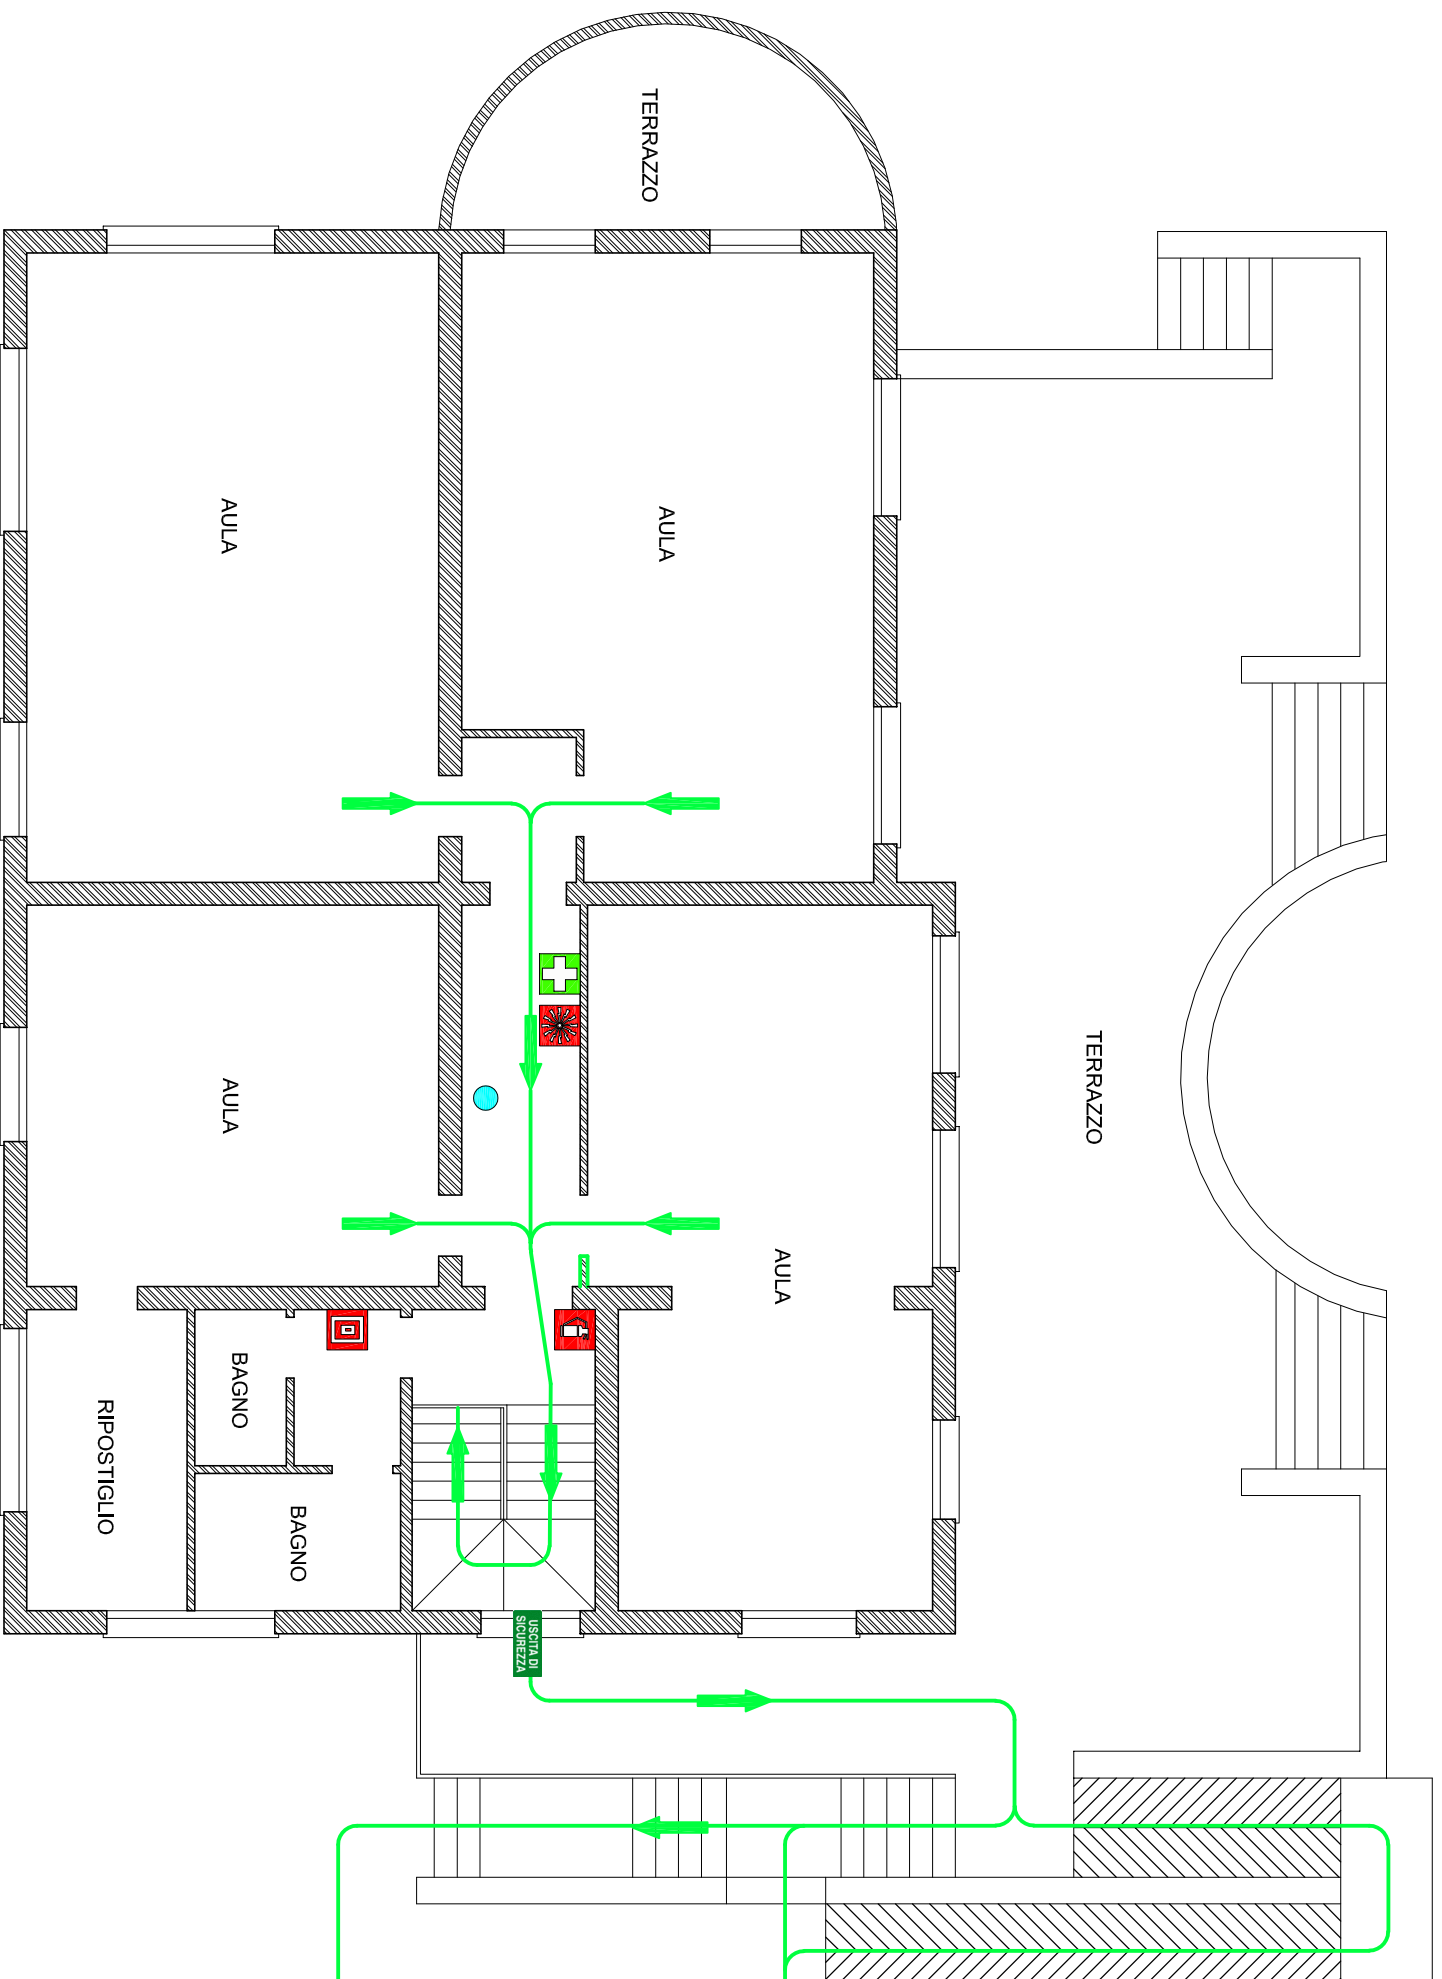

PIANTA PIANO PRIMO E TERRA ESTENO

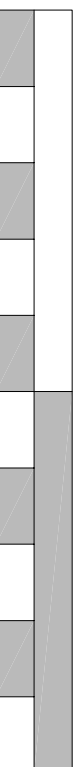

metri 10

ISTRUZIONI

Se formati tentare l'estinzione del principio di incendio salvaguardando la propria incolumità.

Provvedere a segnalare l'incendio in caso di evento manifesto. Gli addetti alla squadra provvederanno al sezionamento delle utenze.

A seguito del segnale d'evacuazione abbandonare celermente ed ordinatamente i locali, seguendo la cartellonistica affissa sino al punto di raccolta.

Non utilizzare ascensori o montacarichi.

NUMERI DI EMERGENZA

112	Carabinieri
113	Polizia di Stato
115	Vigili del Fuoco
118	Soccorso Stradale
0546 : 77441	Soccorso Sanitario
800 : 939 : 393	Vigili Urbani
803 : 500	Pronto Intervento HERA
●	Pronto Intervento ENEL
	VOI SIETE QUI

LEGENDA

	Estintore portatile
	Idrante soprasuolo
	Idrante antincendio UNI 45
	Pulsante di allarme
	Pulsante sgancio energia elettrica
	Valvola di intercettazione gas
	Quadro elettrico
	Cassetta di primo soccorso
	Punto di raccolta